




basiskaart

- percelen
- gebouwen
- gemeentegrens
- contour van het RUP
- maatlijn


grafisch plan

artikel 1 - in het plan voorkomende profielen:

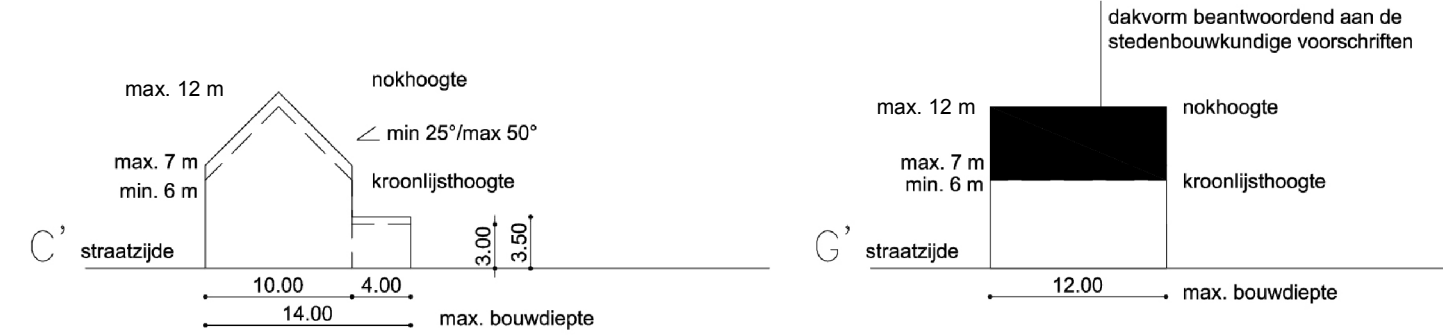

- artikel 2 - strook voor vrijstaande woningen
- artikel 3 - strook voor gekoppelde en vrijstaande bebouwing
- artikel 4 - woonprojectzone 1
 - x: oppervlakte terrein
 - a-a': het minimaal (a) en maximaal aantal woningen (a')
 - b-b': het maximaal aantal bouwlagen voor ééngezinwoningen (b) en meergezinwoningen (b')
 - c: de maximale bruto-vloeroppervlakte
 - d: de maximale vloer-terreinindex
- parkstrook (overdruk - symbolisch)
- bufferstrook (overdruk - symbolisch)
- haagstructuur (overdruk - symbolisch)
- artikel 5 - woonprojectzone 2
- artikel 6 - park- en groengebieden
- toegelaten beperkte constructies op te richten (overdruk - symbolisch)
- buurtparking (overdruk - symbolisch)
- artikel 7 - voor- en zijtuinstroken
- artikel 8 - openbaar domein - straten, wegen en pleinen
- artikel 9 - openbaar domein - voetgangers- en fietswegen
- artikel 10 - tracé toekomstige straat (overdruk - symbolisch)
- artikel 11 - doorgang voor langzaam verkeer (overdruk - symbolisch)

inplantingsplan 1:25 000

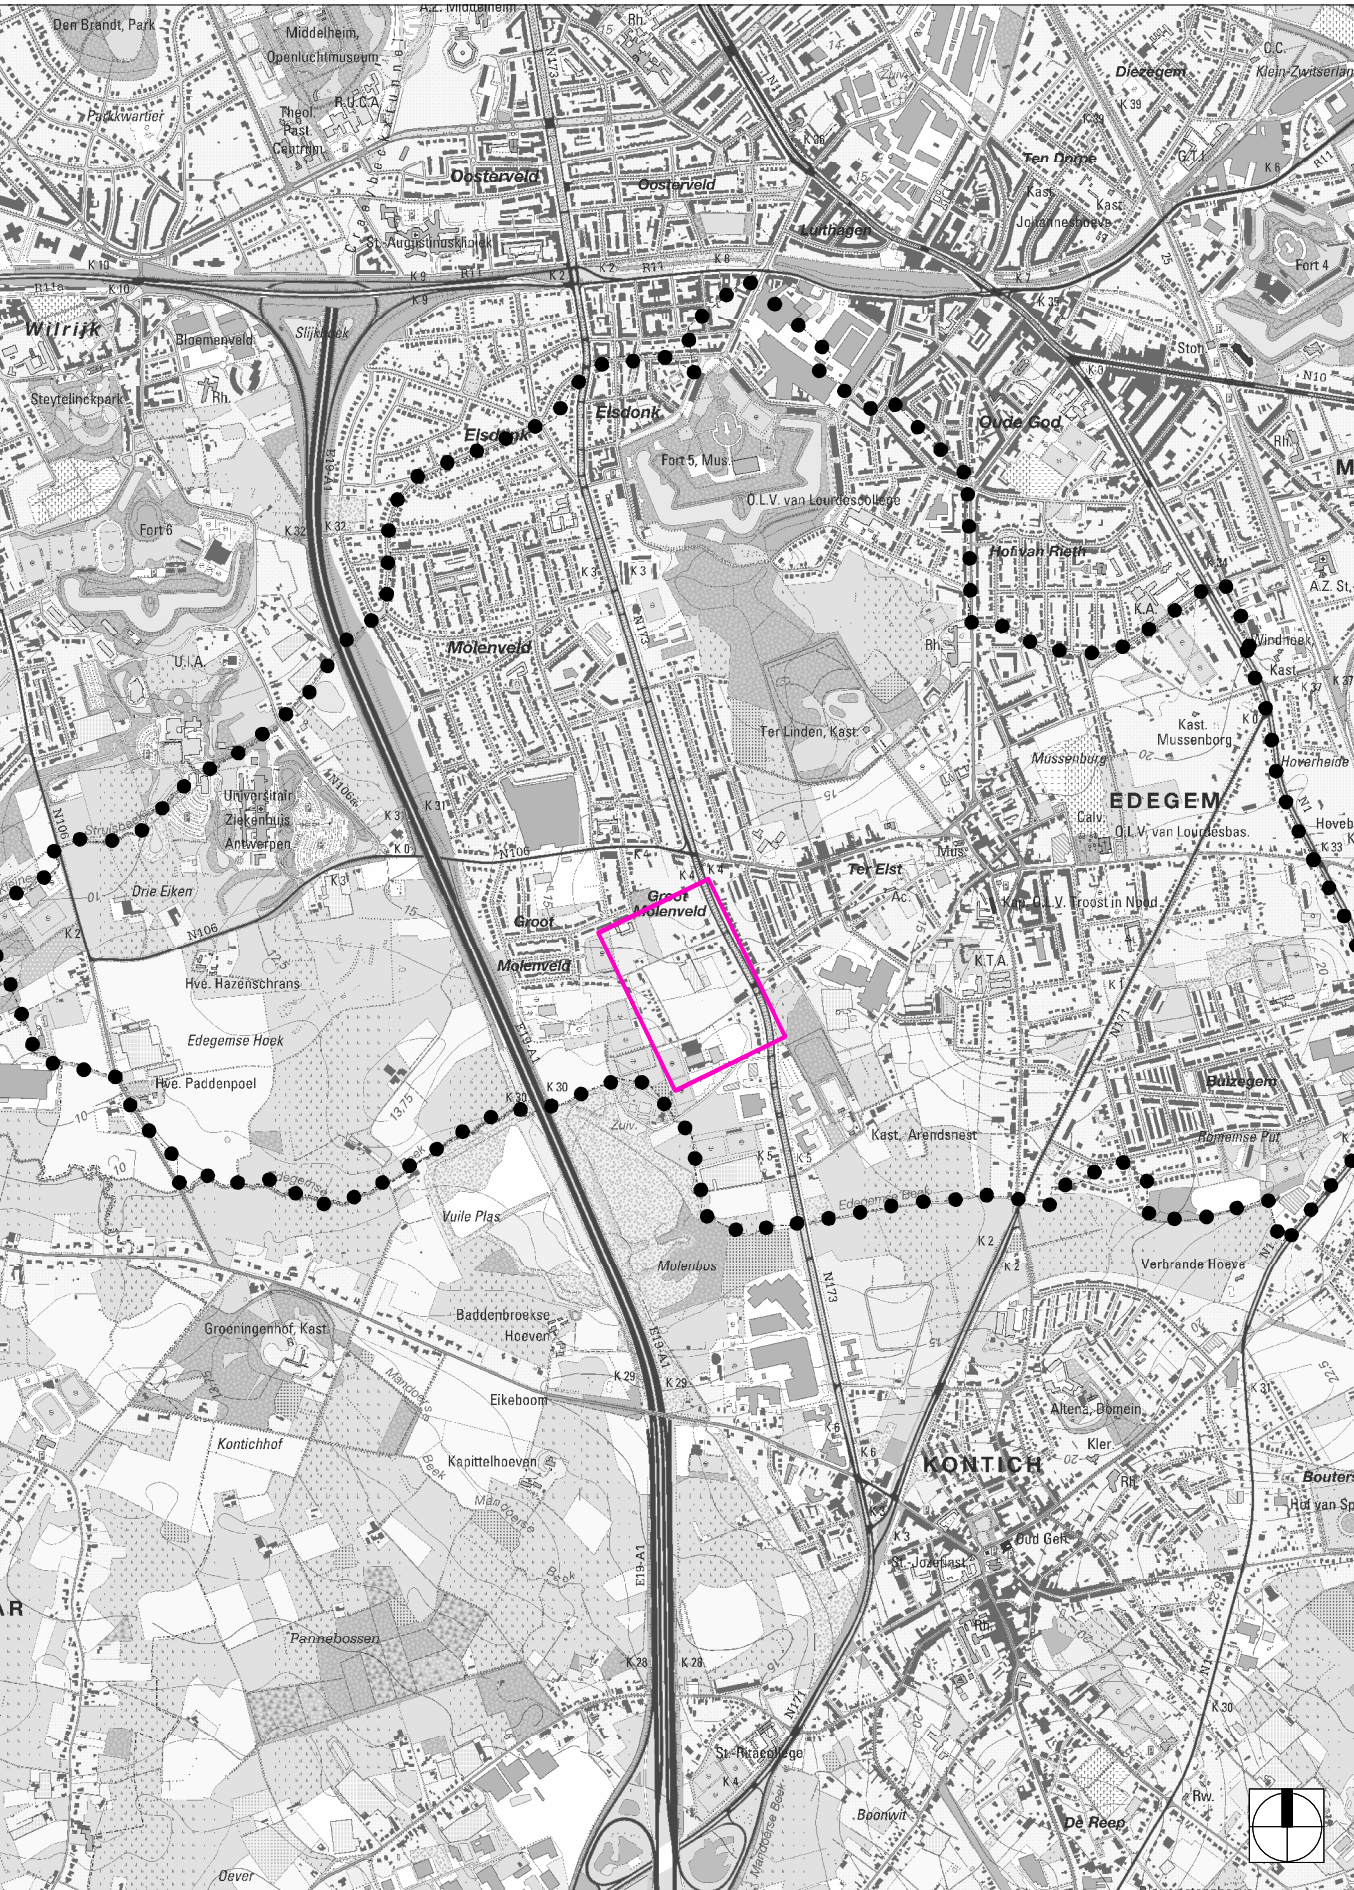

dit plan werd gemaakt op basis van het GRB 2017 van de gemeente Edegem

RUIMTELIJK UITVOERINGSPLAN

provincie	Antwerpen		
gemeente	Edegem		
project	RUP Heihoefseweg		
plan	ONTWERP grafisch plan		
in zijn ontwerpversie gezien en voorlopig vastgesteld door de gemeenteraad van 26 maart 2018			
de secretaris Kathleen De Prins		de voorzitter Philippe Muyters	
het college van burgemeester en schepenen bevestigt dat onderhavig plan in zijn ontwerpversie ter inzage van het publiek op het gemeentehuis werd neergelegd			
van de secretaris Kathleen De Prins		tot de burgemeester Koen Metsu	
ontwerper	OMGEVING cvba uitbreidingsstraat 390 2600 berchem-antwerpen www.omgeving.be		t 03 448 22 72 f 03 440 13 93
Gwen Laureys ruimtelijk planner		Guy Vloebergh ruimtelijk planner	
filenummer	10055_PL_029		
datum	maart 2018		
schaal	1:1 000		